CALÇADA | CALÇADA

0.10 | 4.42 | 0.10 | variável | 0.10 | 4.42 | 0.10

CICLOVIA | CICLOVIA

0.15 | 1.10 | 0.10

B | B

CANT. | CALÇADA | CANTEIRO | CANTEIRO | CALÇADA | CANT.

A


TRAFIC CALM | TRAFIC CALM

FAIXA DE PEDESTRES


PISO DE LADRILHO HIDRÁULICO

PISO EM BLOCO DE CONCRETO INTERTRAVADO

1 PLANTA
ESCALA 1/50

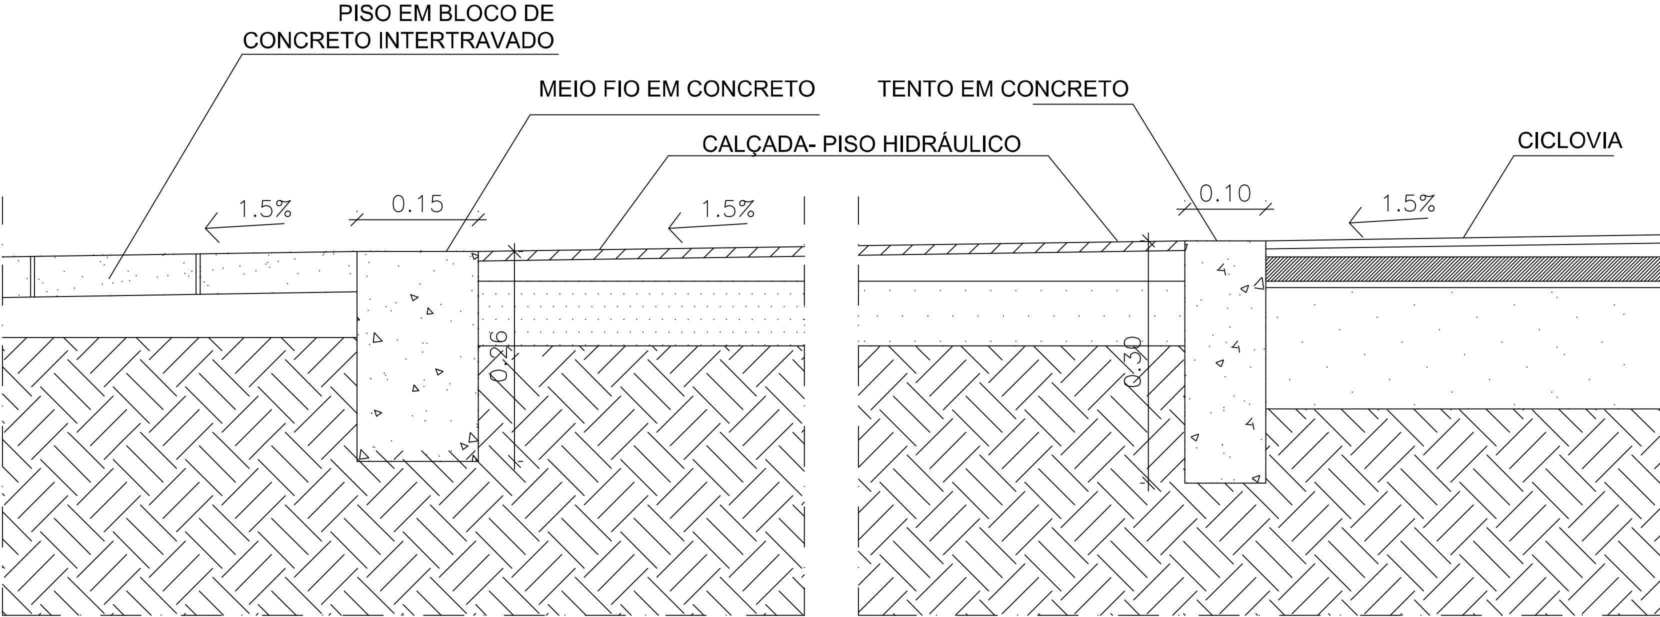

2 CORTE AA
ESCALA 1/10

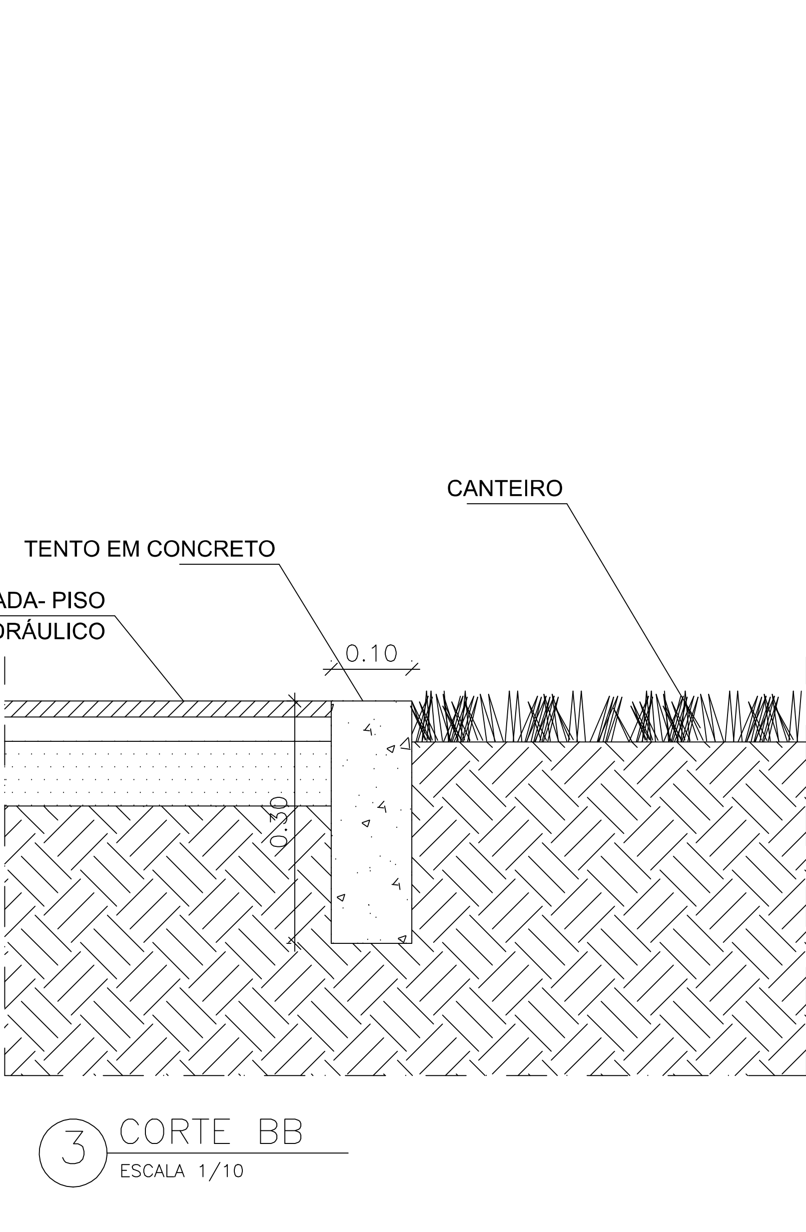

3 CORTE BB
ESCALA 1/10

NOTAS

1- MEDIDAS EM METRO;

REV.	DATA	MODIFICAÇÕES	DESENHO
01	11/05/2011		LETÍCIA
00	02/05/2011	EMISSÃO INICIAL	RENATA

CARVALHO HOSKEN

PROJETO: VILA OLÍMPICA

DESENHO: DETALHE TRAVESSIA DE PEDESTRES - TIPO A

DET

N° 107a

ARQ.RESP.	DESENHO	VISTO	DATA	ESCALA
BERNADETTE BUREGGIO	RENATA		02/05/2011	1/50